


**GOLD HILL
NEVADA**
Sta. Ft. 2642+75 M. 501

**VIRGINIA CITY
NEVADA**
Sta. Ft. 2745+141 M. 529

SCHEDULE OF PROPERTY									
No.	Grantor	Grantee	Instr.	Date	Acres	Cost No.	Acres	Cost No.	Remarks

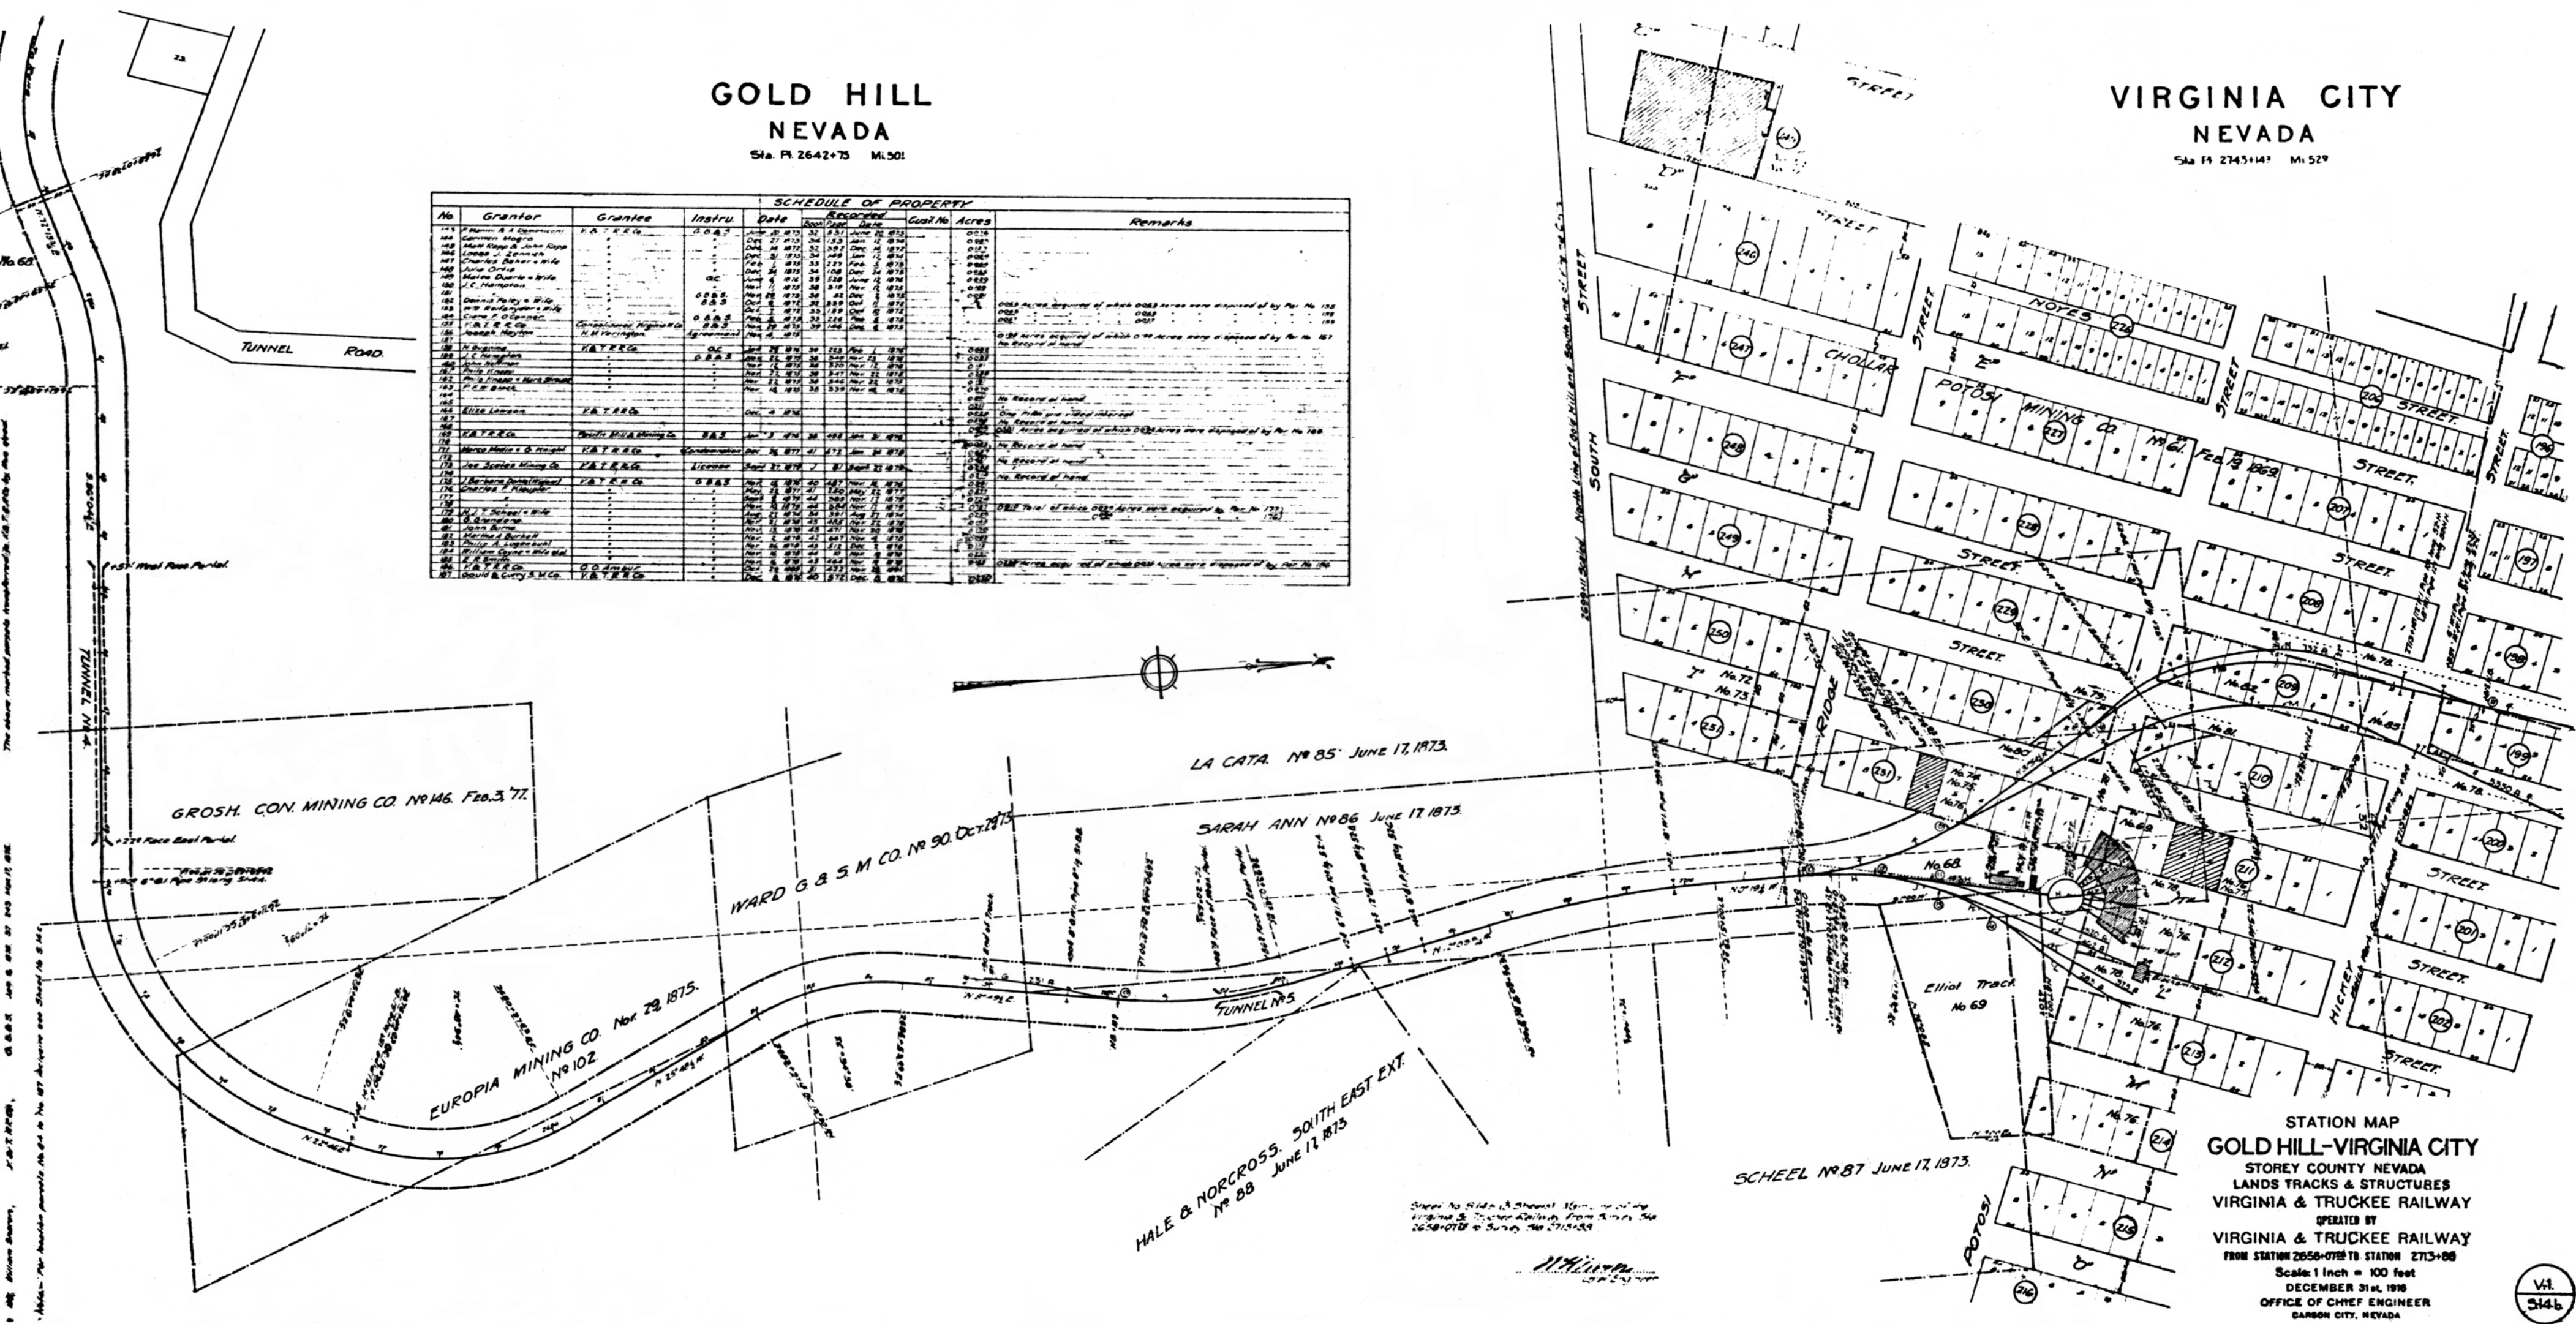

STATION MAP
GOLD HILL-VIRGINIA CITY
 STOREY COUNTY NEVADA
 LANDS TRACKS & STRUCTURES
 VIRGINIA & TRUCKEE RAILWAY
 OPERATED BY
 VIRGINIA & TRUCKEE RAILWAY
 FROM STATION 2656+078 TO STATION 2713+006
 Scale: 1 inch = 100 feet
 DECEMBER 31st, 1910
 OFFICE OF CHIEF ENGINEER
 CARSON CITY, NEVADA